


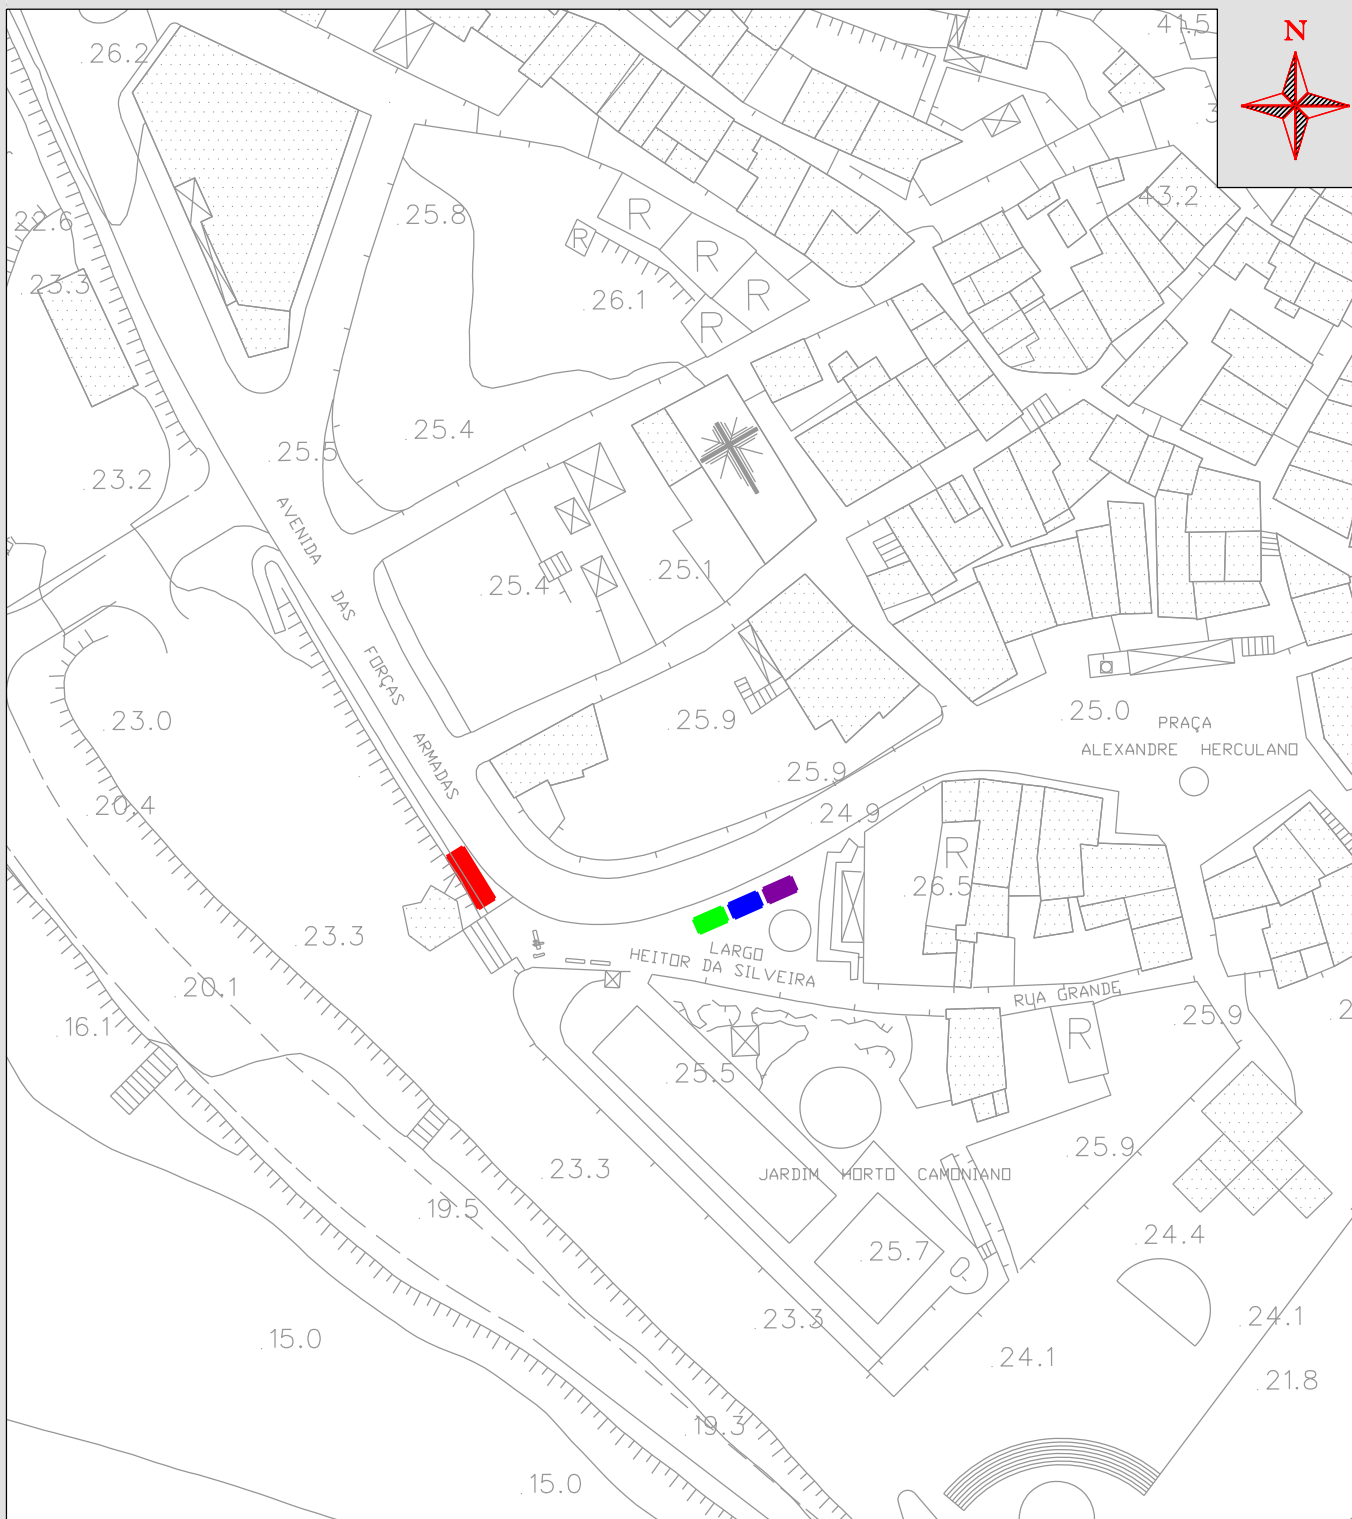

- ESPAÇO 1 - FARTURAS, CHURROS e SIMILARES (Dimensão Máxima - 8m x 2,5m)
- ESPAÇO 2 - PIOCAS, ALGODÃO DOCE (Dimensão Máxima - 4m x 2m)
- ESPAÇO 3 - GINJINHA (Dimensão Máxima - 4m x 2m)
- ESPAÇO 4 - CACAU QUENTE (Dimensão Máxima - 4m x 2m)

**MUNICÍPIO
DE CONSTÂNCIA**

MERCADO DE NATAL 2022
ATRIBUIÇÃO DE ESPAÇOS DE PRODUTOS ALIMENTARES E BEBIDAS



TOPÓGRAFO :

PROJECTOU :

DESENHOU :

VERIFICOU :

LOCAL :

AVENIDA DAS FORÇAS ARMADAS
e LARGO HEITOR DA SILVEIRA
CENTRO HISTÓRICO DA VILA DE CONSTÂNCIA
CONSTÂNCIA

SUBSTITUI :

SUBSTITUIDO :

DATA :

Novembro
2022

DESENHO :

ESCALAS :

1 : 1000

PEÇA :

PLANTA DE LOCALIZAÇÃO