



DESIGNAÇÃO DO PROCEDIMENTO:

Projeto de Alteração do Sentido de Circulação de Trânsito
em alguns arruamentos em Montalvo

PROCESSO MYDOC:¹

¹ Indicar n.º de processo



PEÇAS ESCRITAS

DESIGNAÇÃO DO PROCEDIMENTO:

Projeto de Alteração do Sentido de Circulação de Trânsito em alguns arruamentos em Montalvo

PROCESSO MYDOC:¹

¹ Indicar n.º de processo



INDICE

DESIGNAÇÃO DO PROCEDIMENTO:

Projeto de Alteração do Sentido de Circulação de Trânsito em alguns arruamentos em Montalvo

PROCESSO MYDOC:¹

¹ Indicar n.º de processo

ÍNDICE

PEÇAS ESCRITAS

- 1 – Memória descritiva e Justificativa**
- 2 – Mapa de quantidades/Orçamento**
- 3 – Termo de Responsabilidade**

PEÇAS DESENHADAS

- 01 – Planta de localização**
- 02 - Planta de sinalização – folha 1**
- 03 - Planta de sinalização – folha 2**
- 04 - Planta de sinalização – folha 3**
- 05 - Planta de sinalização – folha 4**
- 06 - Pormenores - Regras**
- 07 - Pormenores - Regras**
- 08 - Pormenores - Regras**
- 09 - Pormenores - Regras**
- 10 - Pormenores - Regras**



MEMÓRIA DESCRITIVA E JUSTIFICATIVA

DESIGNAÇÃO DO PROCEDIMENTO:

Projeto de Alteração do Sentido de Circulação de Trânsito em alguns arruamentos em Montalvo

PROCESSO MYDOC:¹

¹ Indicar n.º de processo



MEMÓRIA DESCRITIVA E JUSTIFICATIVA

O presente documento pretende descrever a forma como se pretende realizar a alteração da circulação de trânsito, e consequente sinalização vertical a aplicar, em alguns arruamentos na Freguesia de Montalvo, concelho de Constância.

O plano será elaborado de acordo com o Decreto Regulamentar nº 22-A/98, de 1 de outubro com as respetivas alterações que se encontram em vigor.

Até a poucos anos atrás, a freguesia de Montalvo era essencialmente rural, sendo o seu território, em especial o mais próximo do rio Tejo, povoado de olivais, áreas de cultivo e horta.

A povoação foi-se desenvolvendo/crescendo, contudo, alguns arruamentos existentes (nas zonas mais antigas da freguesia) foram-se mantendo com as mesmas dimensões/características, colocando hoje em dia algum constrangimento ao nível da circulação do trânsito.

O objetivo deste plano de sinalização consiste assim, em melhorar a qualidade do espaço urbano e trazer uma razoabilidade ao escoamento de tráfego e assim permitir uma nova dinâmica a circulação rodoviária, nos arruamentos que não oferecem as dimensões necessárias para circulação rodoviária nos dois sentidos, em Montalvo.

O sentido de trânsito será alterado nos seguintes arruamentos:

- Rua da Circulação de Montalvinho;
- Azinhaga de Montalvinho;
- Rua do Tojal;
- Rua Nossa Senhora da Assunção;
- Rua da Lagoa;
- Travessa da Lagoa;
- Rua da Cooperativa
- Rua 25 de Abril;
- Travessa do Adro;
- Rua da Relvinha;

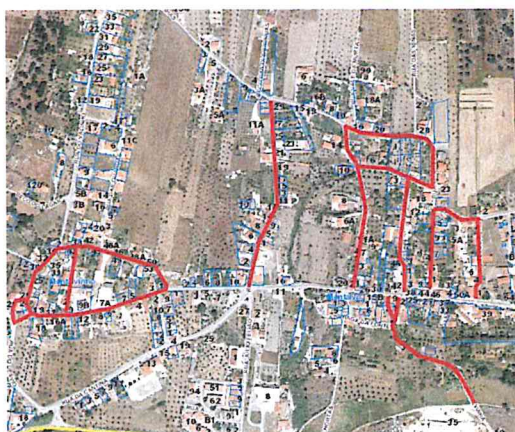


Figura 1 – Mapa de arruamentos

Com estas alterações, a freguesia de Montalvo ganha um eixo distribuidor (Rua Annes de Oliveira), que permitirá potenciar a requalificação agora realizada e, não menos importante, trazer uma nova vida a esta parte do nosso território, contribuindo fortemente para uma melhoria significativa da segurança rodoviária, com vista a que sejam asseguradas e adequadas condições de qualidade e conforto na mobilidade pedonal.

Paços do Município, 13 de maio de 2004

O Técnico Superior,

Assinado por: **MARCO ALEXANDRE FARIA RUSSO**
Num. de Identificação: 11138365
Data: 2024.05.13 14:56:15+01'00'

(Marco Russo, OET n.º 28879)





MAPA QUANTIDADES/ORÇAMENTO

DESIGNAÇÃO DO PROCEDIMENTO:

Projeto de Alteração do Sentido de Circulação de Trânsito em alguns arruamentos em Montalvo

PROCESSO MYDOC:¹

¹ Indicar n.º de processo



TERMOS DE RESPONSABILIDADE

DESIGNAÇÃO DO PROCEDIMENTO:

Projeto de Alteração do Sentido de Circulação de Trânsito em alguns arruamentos em Montalvo

PROCESSO MYDOC:¹

¹ Indicar n.º de processo




PEÇAS DESENHADAS

DESIGNAÇÃO DO PROCEDIMENTO:


Projeto de Alteração do Sentido de Circulação de Trânsito em alguns arruamentos em Montalvo

PROCESSO MYDOC:¹

¹ Indicar n.º de processo

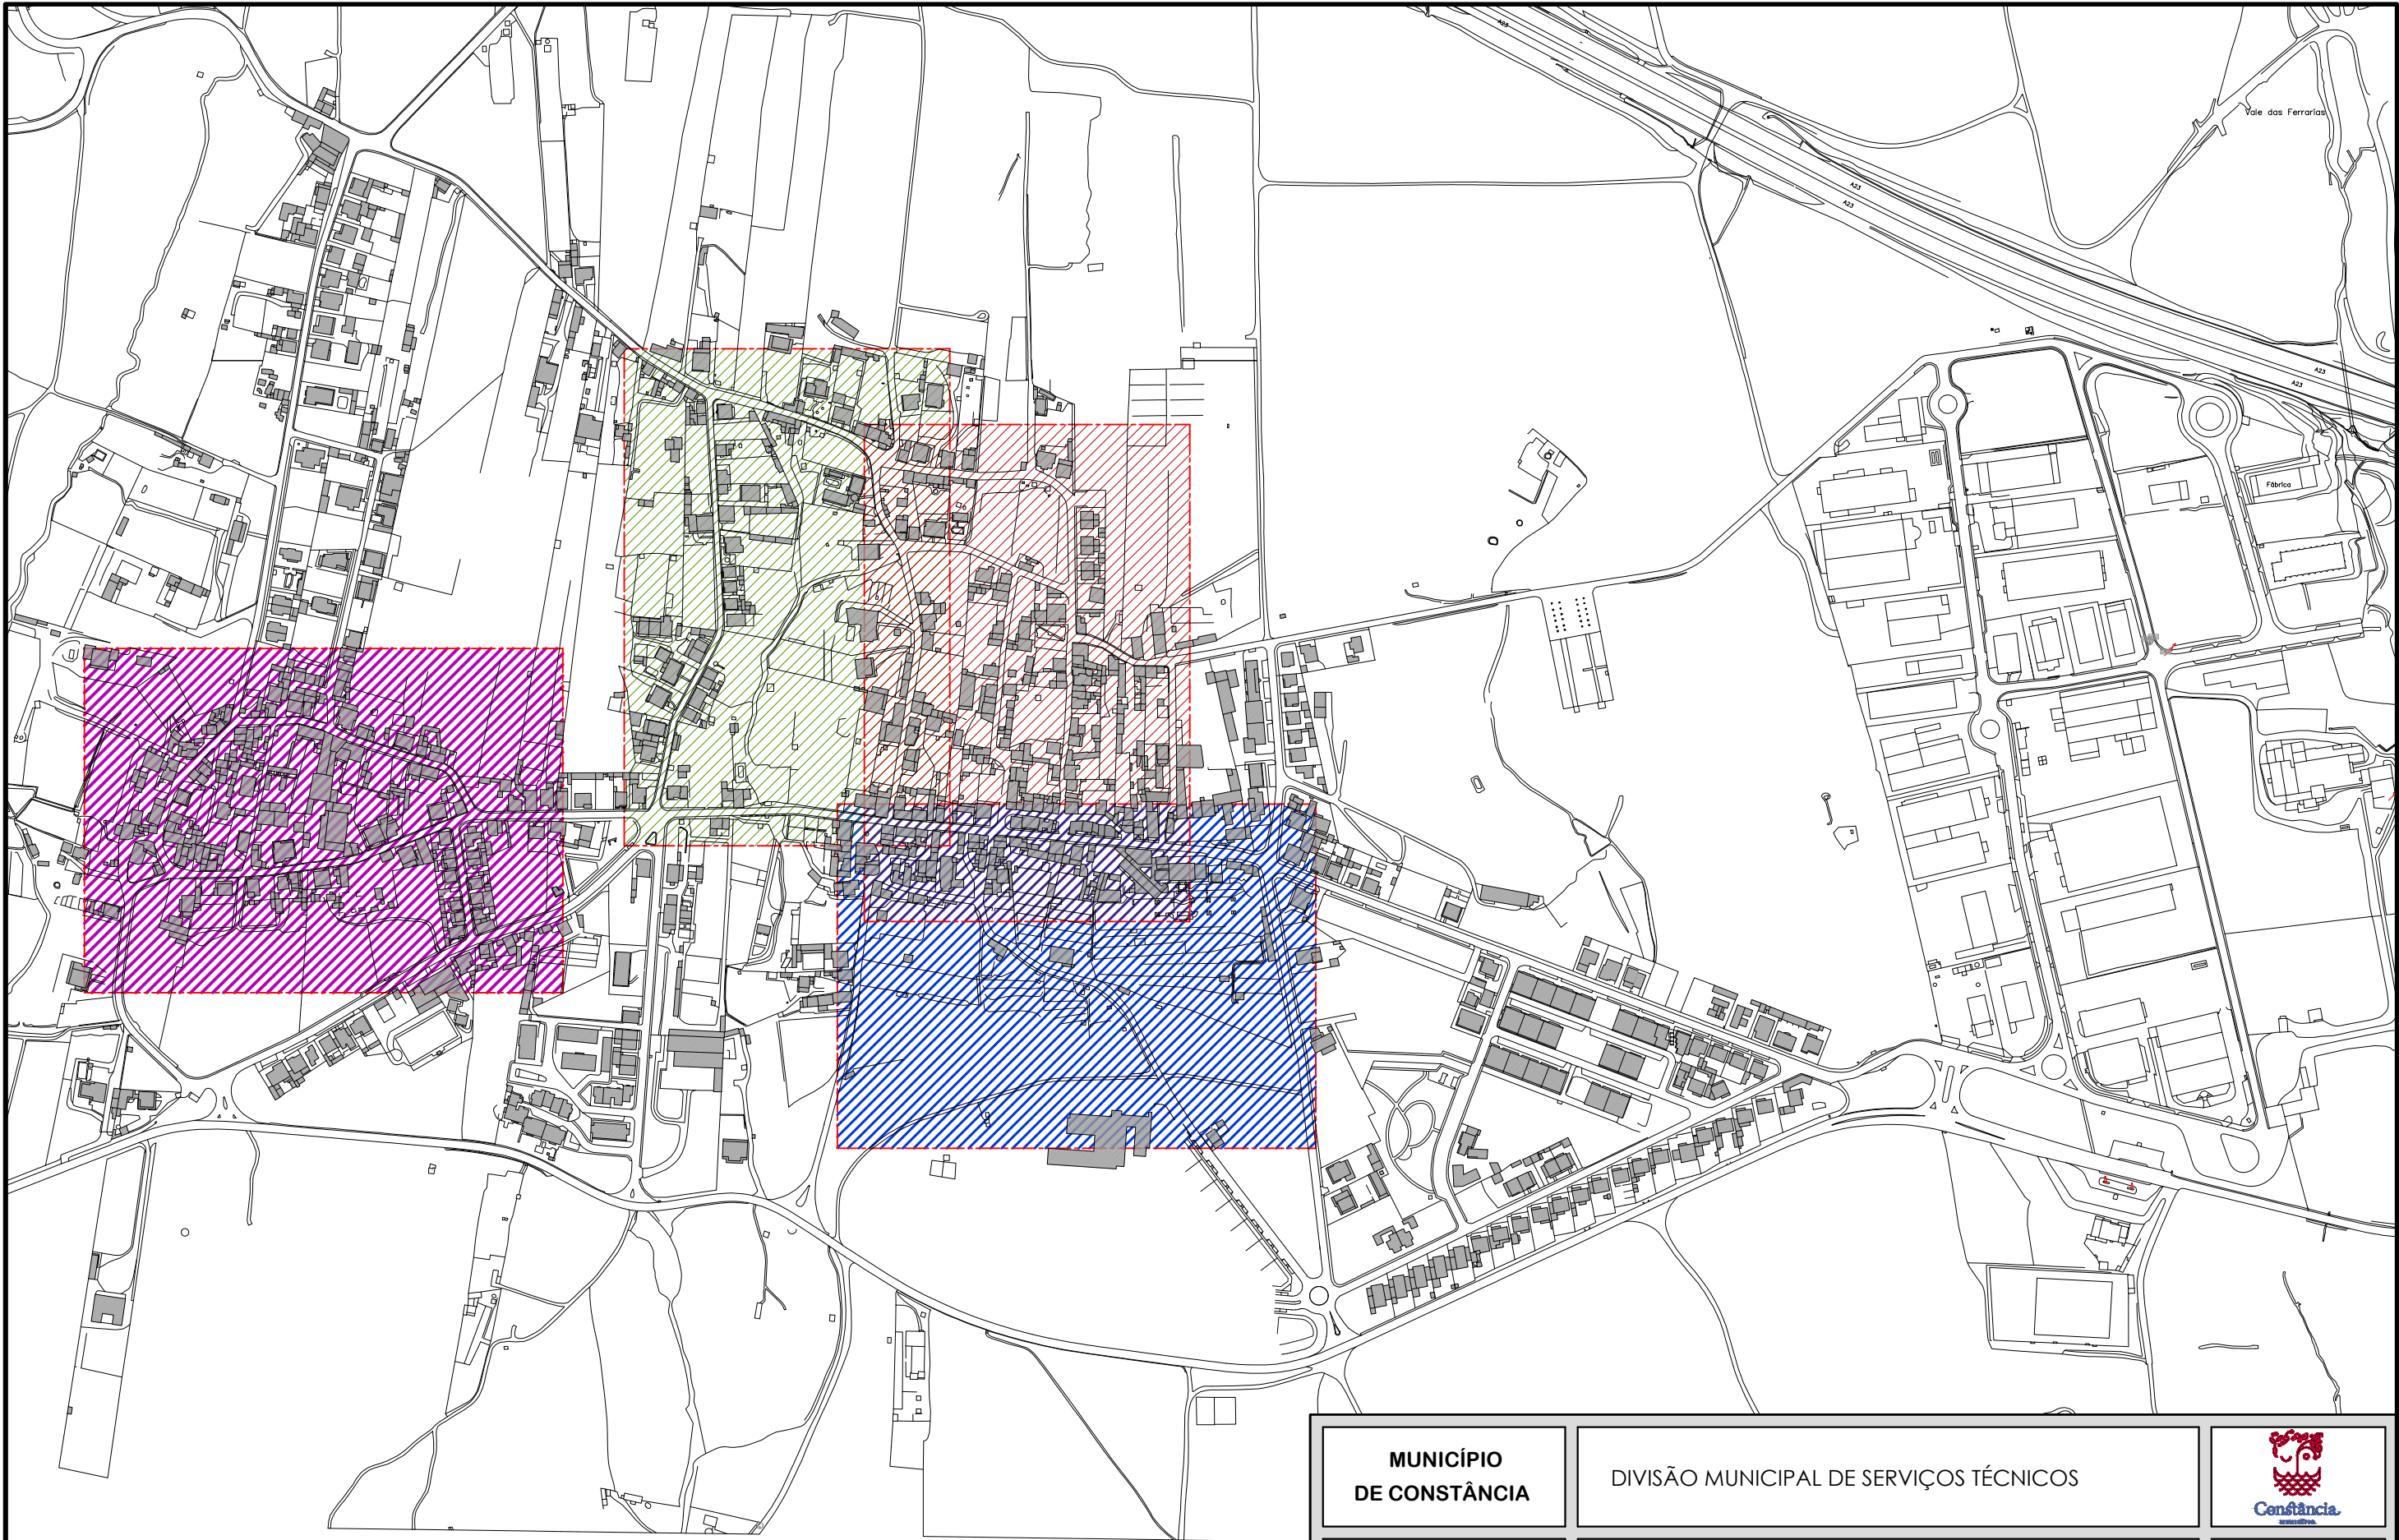


—Folha 1

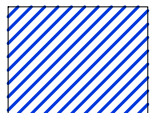

—Folha 2



—Folha 3

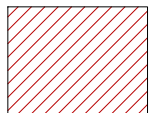

—Folha 4

**MUNICÍPIO
DE CONSTÂNCIA**

TOPÓGRAFO :
PROJECTOU :
DESENHOU :
VERIFICOU :


ESCALAS :
1: 5000

DIVISÃO MUNICIPAL DE SERVIÇOS TÉCNICOS

REQUERENTE :
CÂMARA MUNICIPAL DE CONSTÂNCIA
LOCAL :
Montalvo – Constância
PROJECTO :
Alteração do Sentido de Circulação de Trânsito
em Alguns Arruamentos em Montalvo
PEÇA :
Planta de Localização



SUBSTITUI :
SUBSTITUIDO :
DATA :
abril/maio
2024
DESENHO :
Nº01

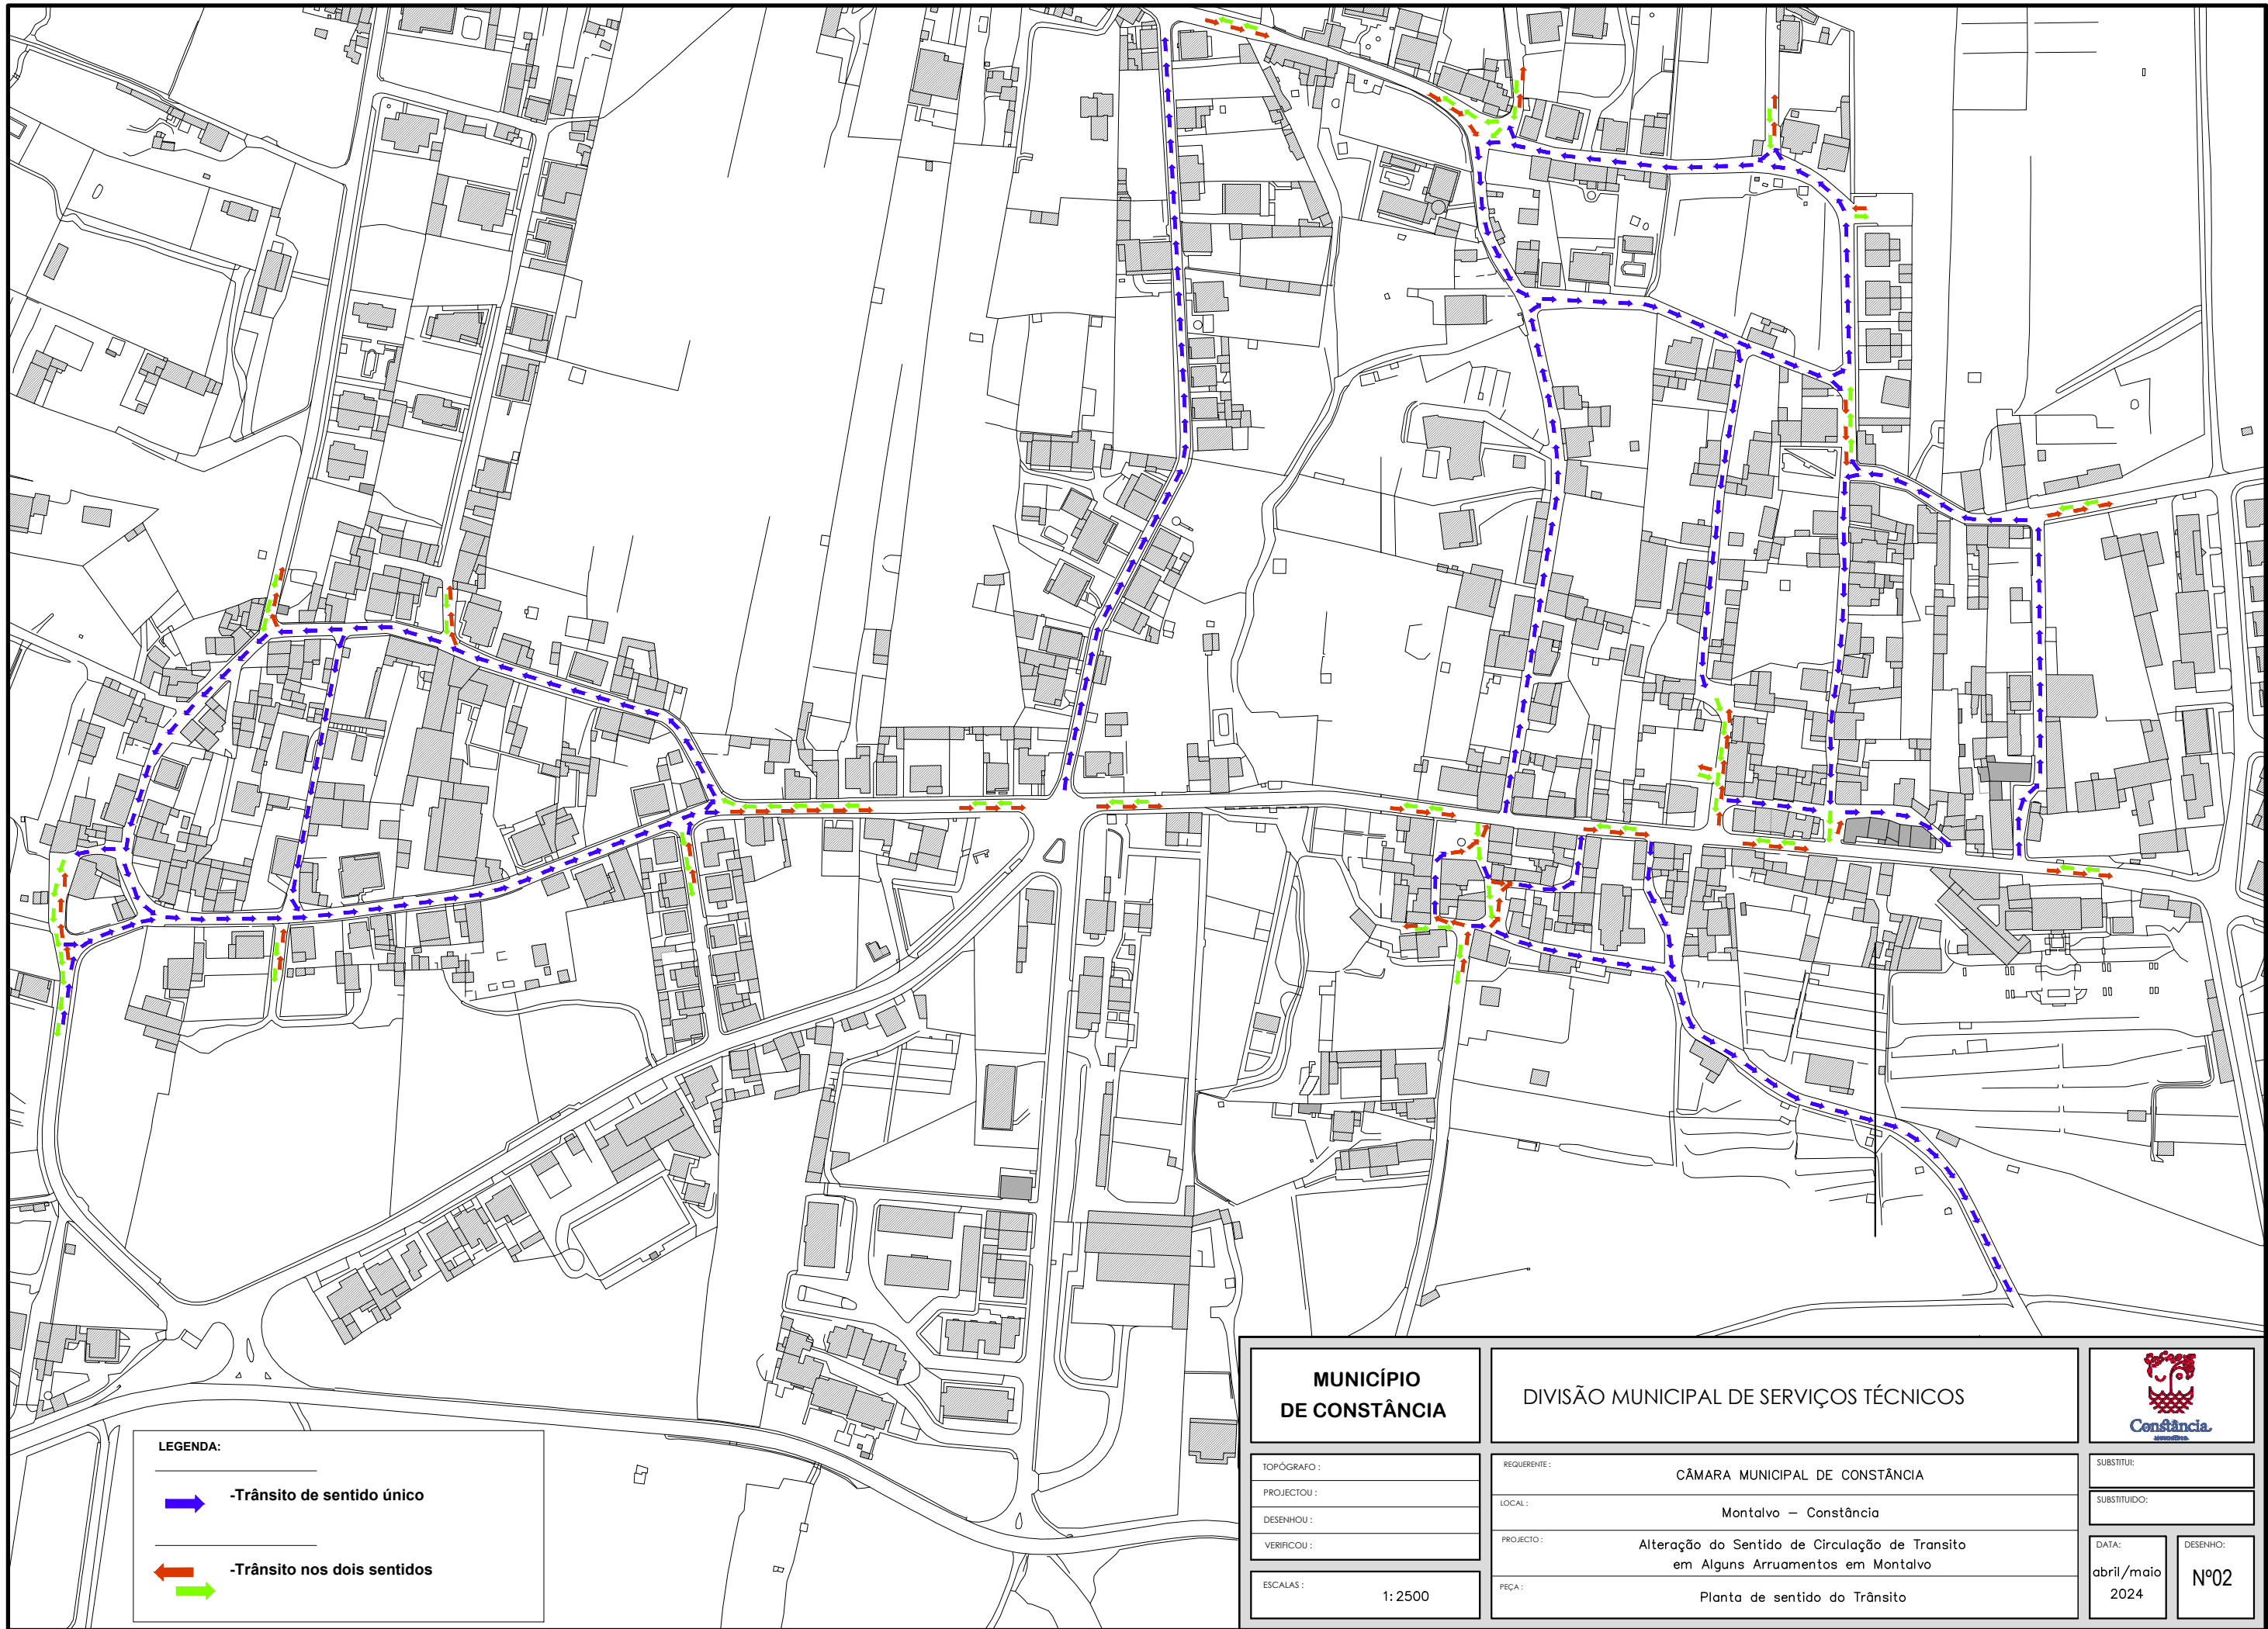

LEGENDA:

→ -Trânsito de sentido único

← -Trânsito nos dois sentidos

MUNICÍPIO
DE CONSTÂNCIA

DIVISÃO MUNICIPAL DE SERVIÇOS TÉCNICOS



TOPÓGRAFO :
PROJECTOU :
DESENHOU :
VERIFICOU :

REQUERENTE :
CÂMARA MUNICIPAL DE CONSTÂNCIA

LOCAL :
Montalvo – Constância

PROJECTO :
Alteração do Sentido de Circulação de Trânsito
em Alguns Arruamentos em Montalvo


FEÇA :
Planta de sentido do Trânsito


SUBSTITUIU :
SUBSTITUIDO :


DATA :
abril/maio
2024

DESENHO :
Nº02

ESCALAS :
1:2500

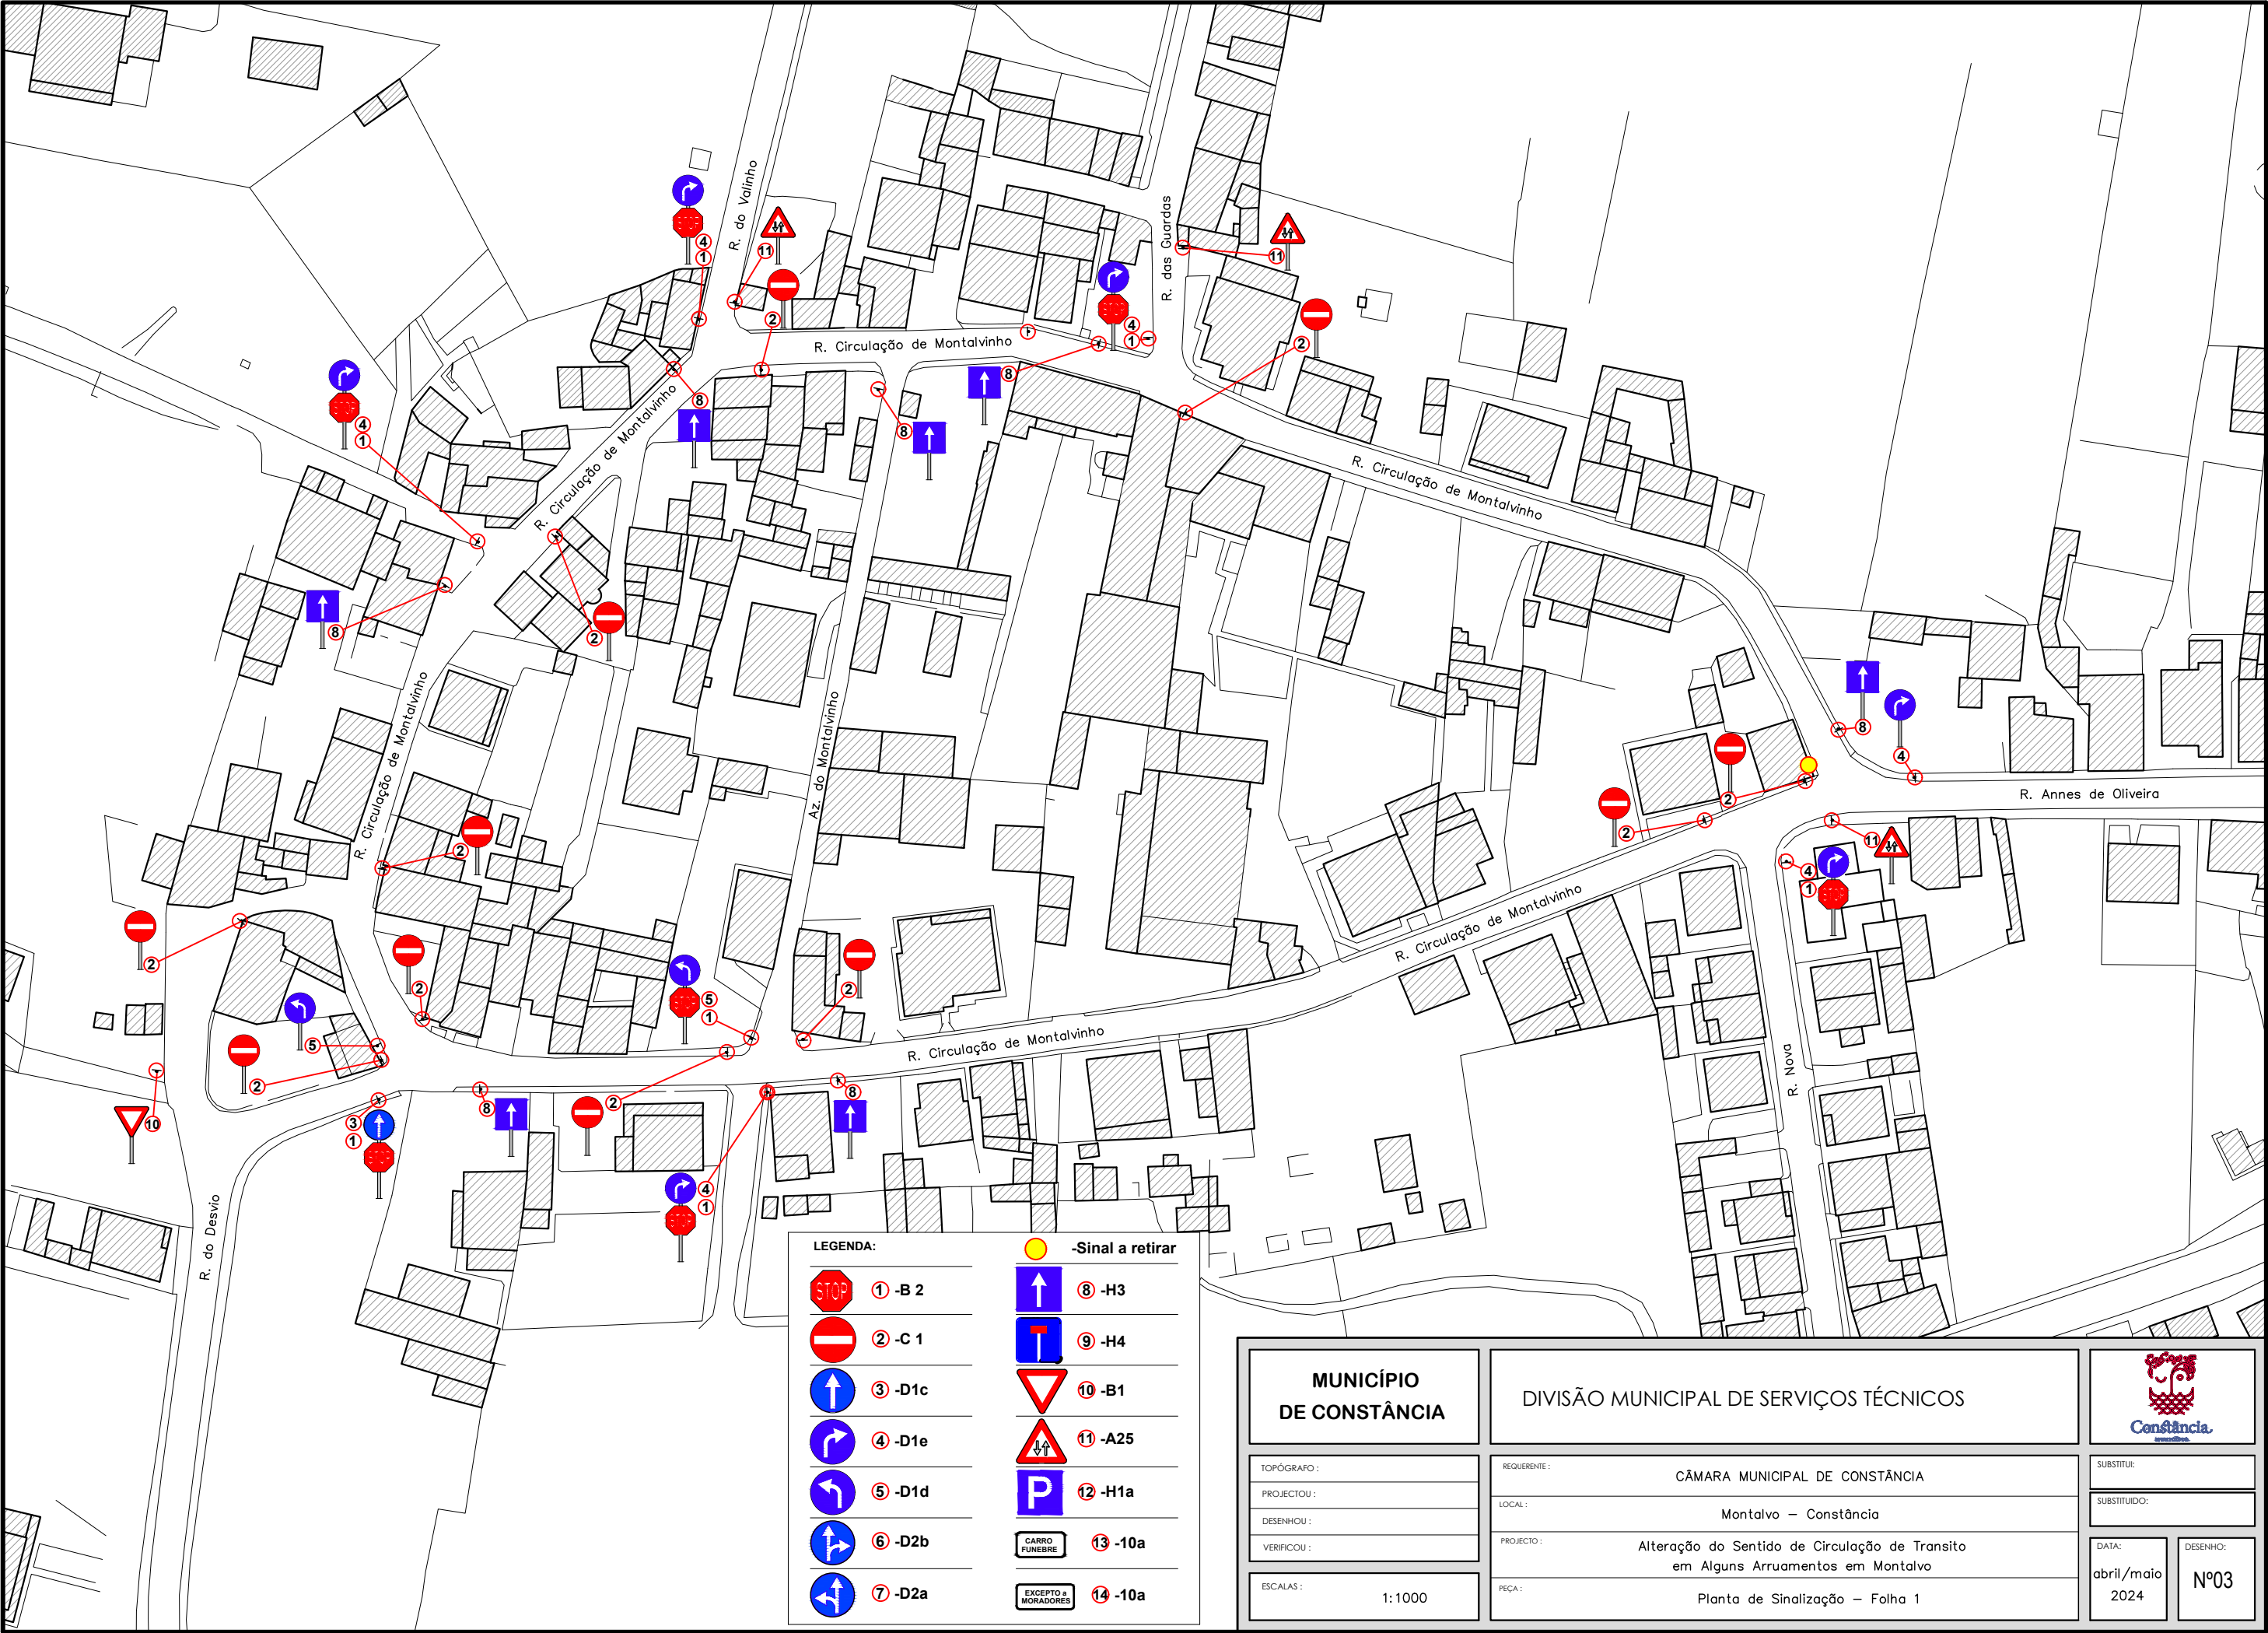


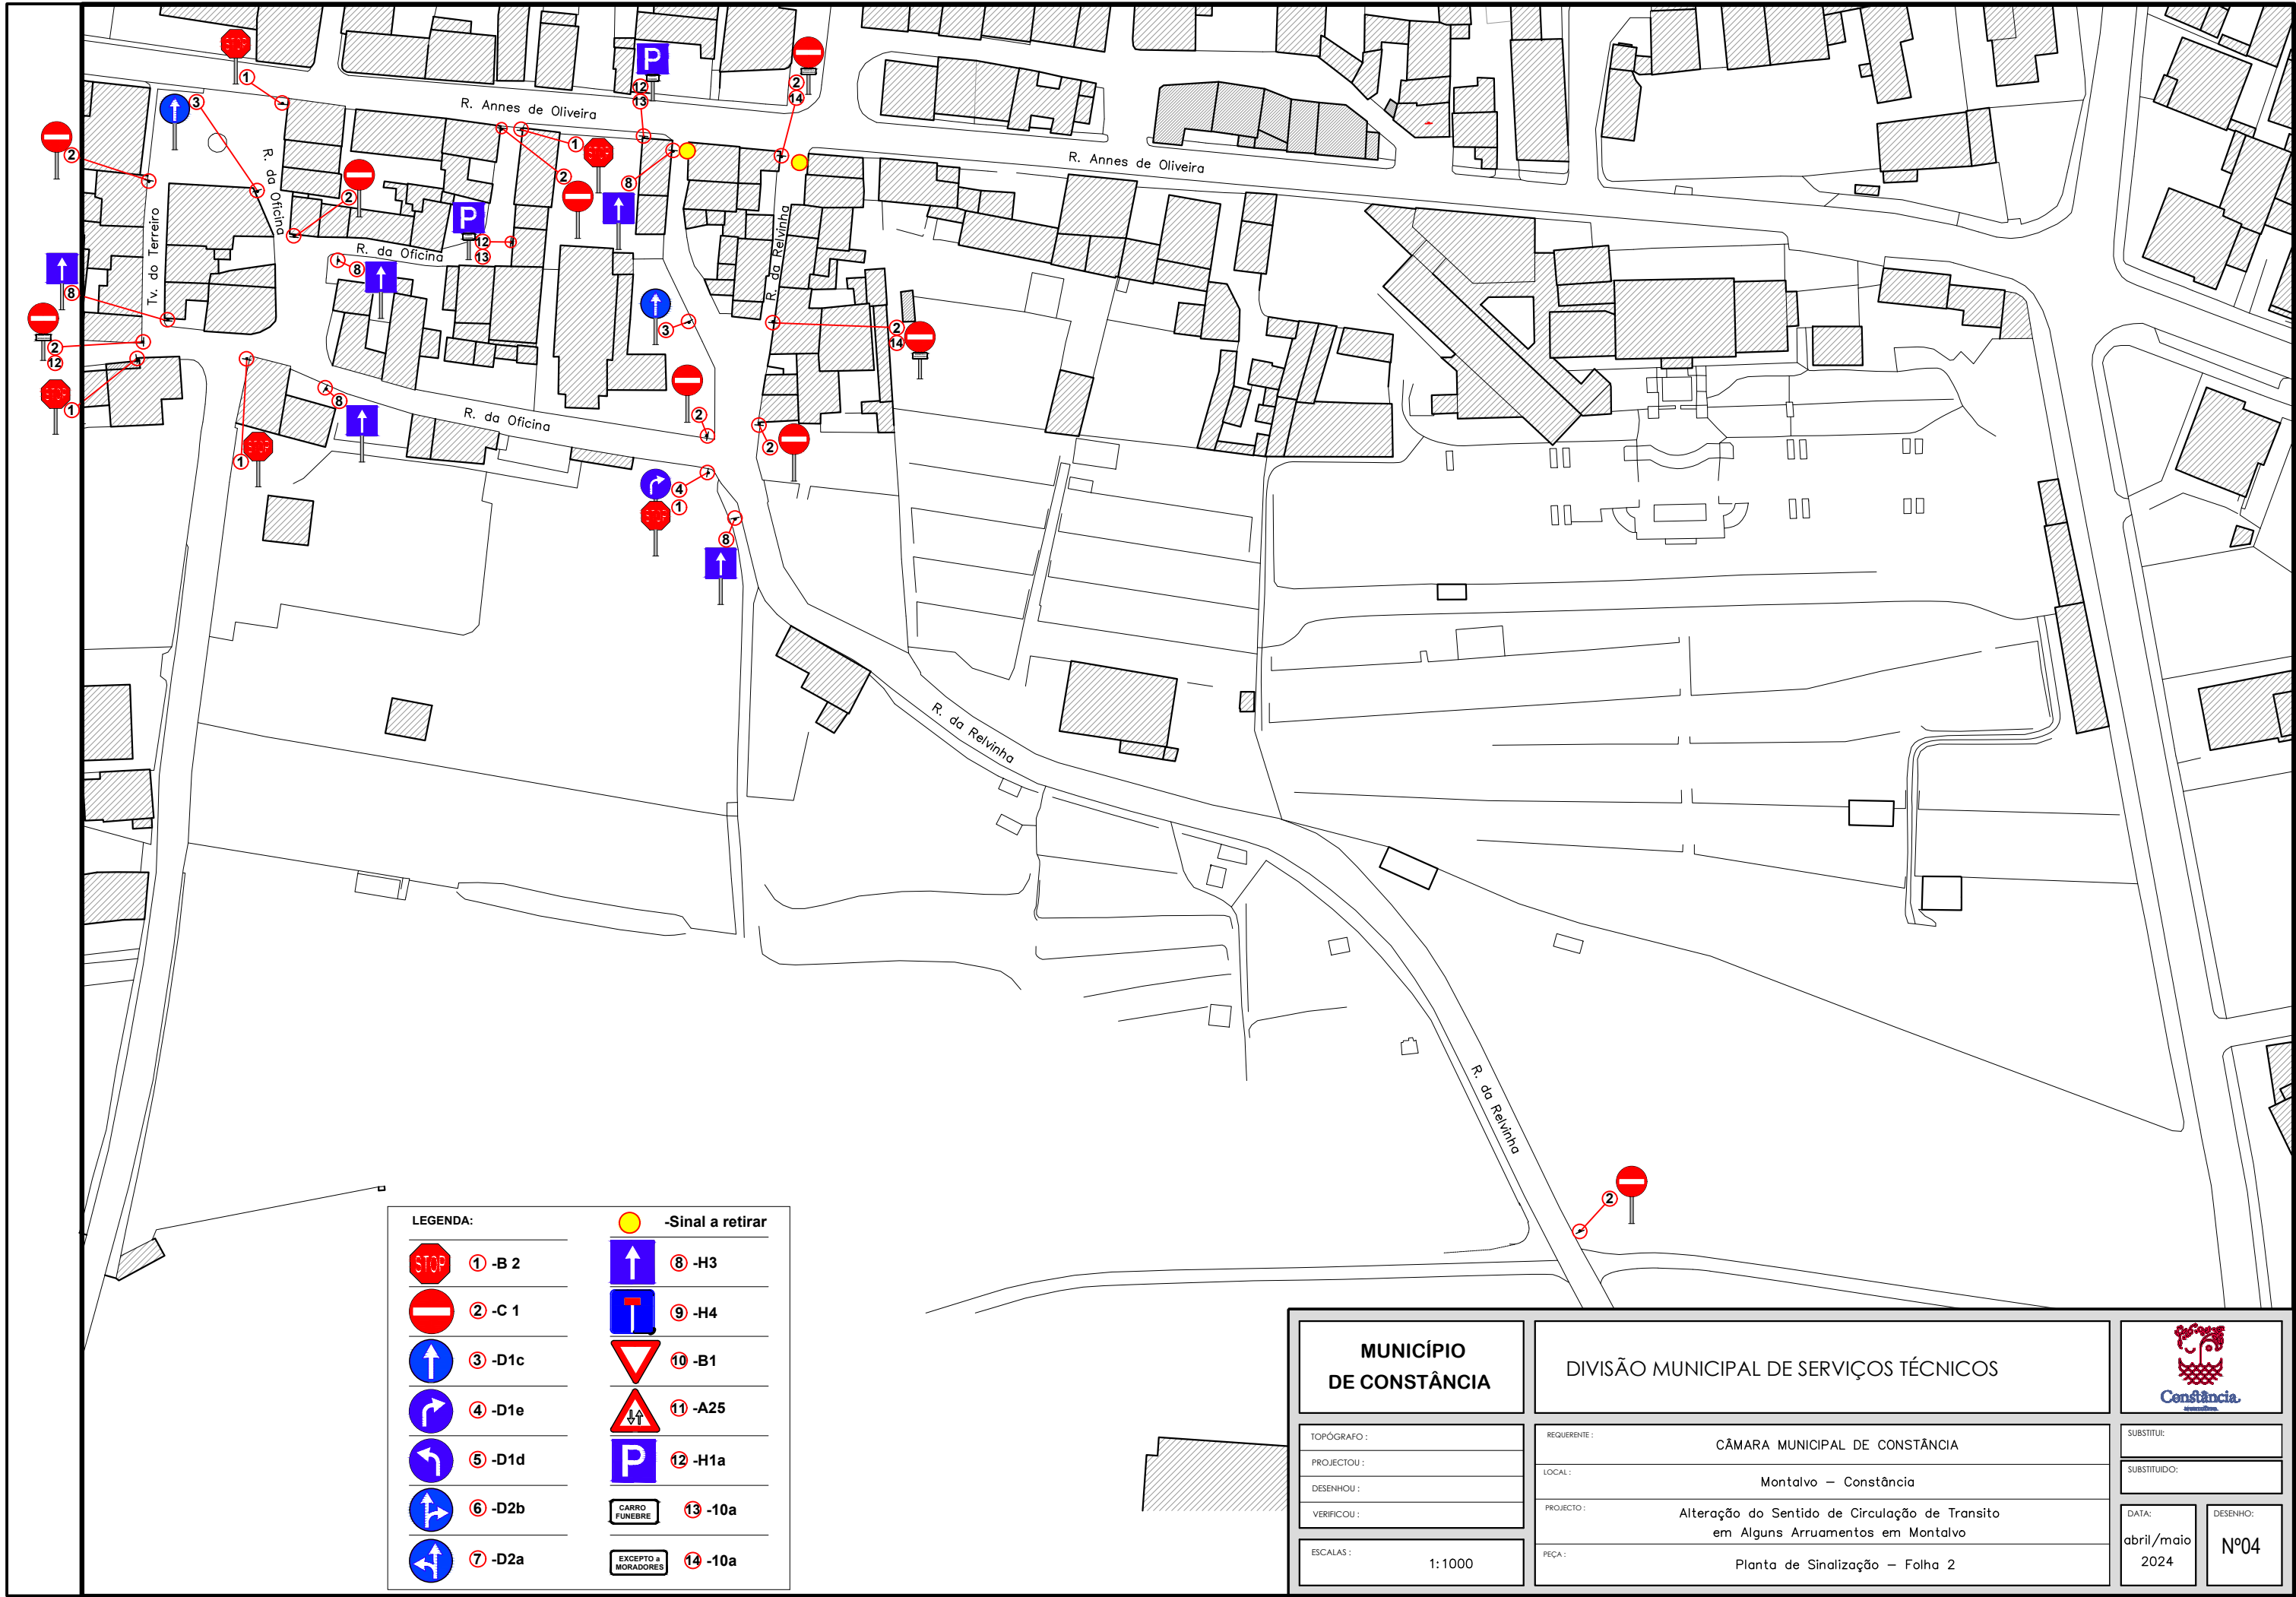

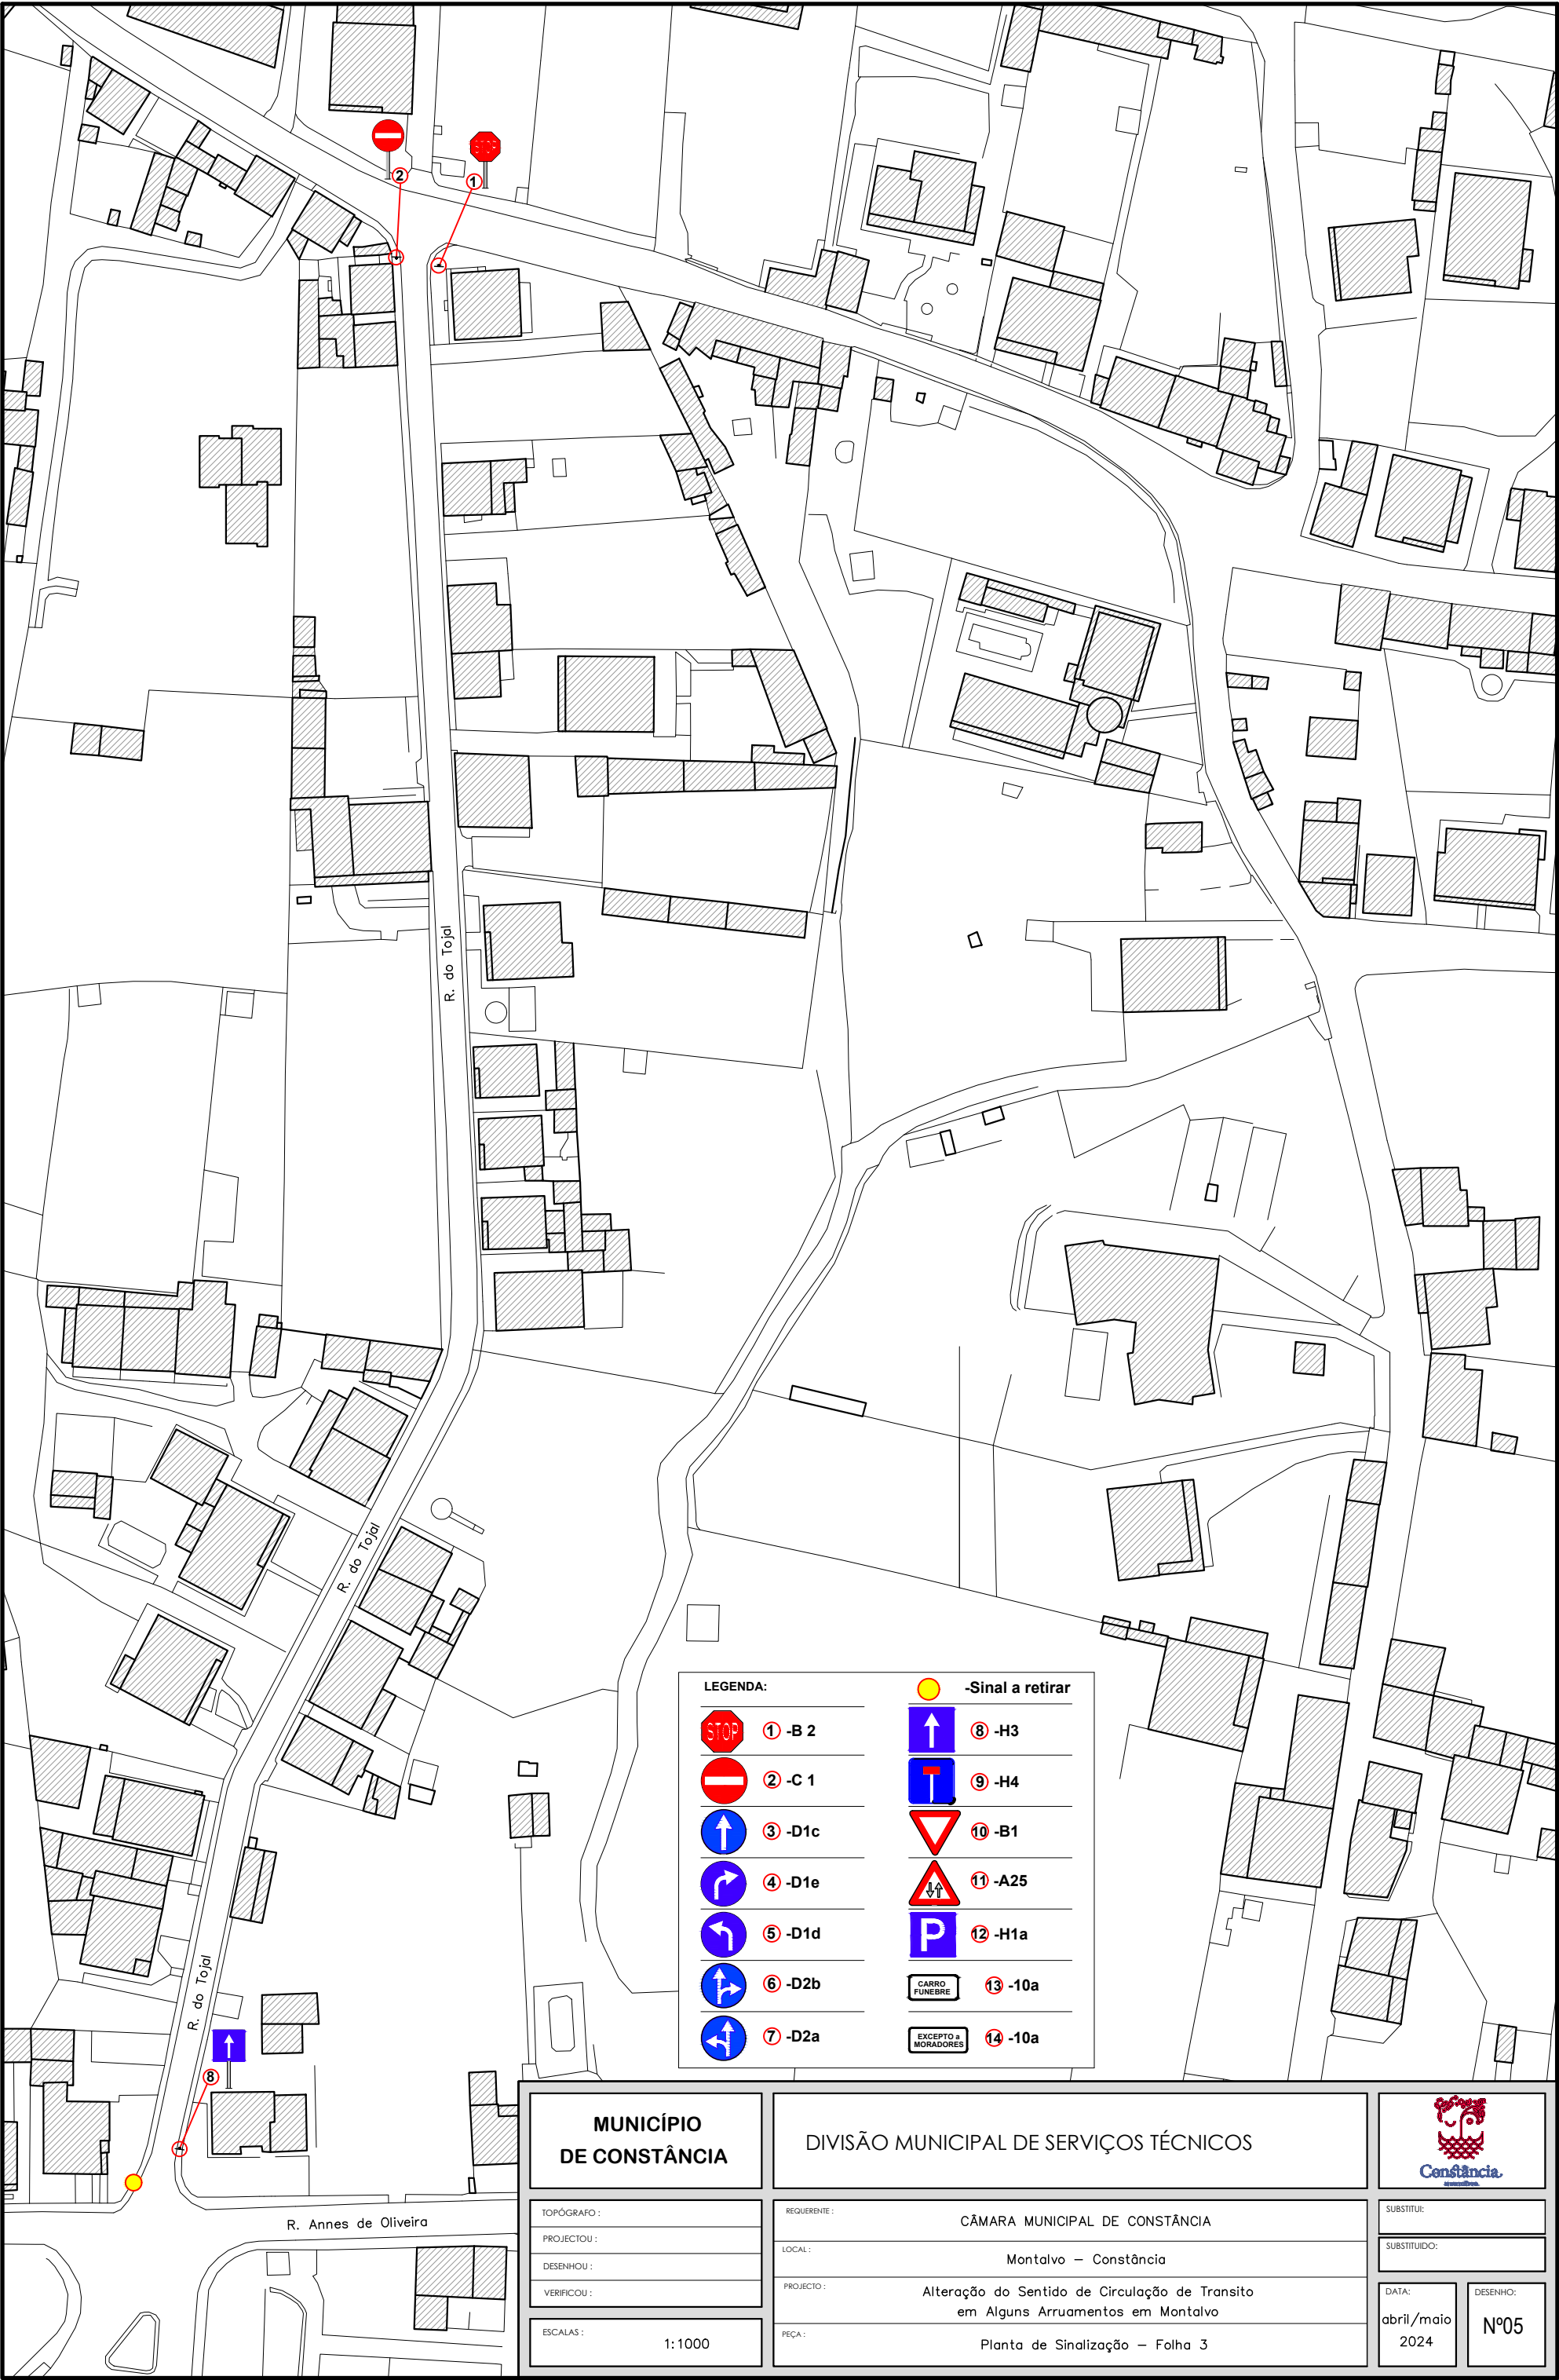

LEGENDA:		 -Sinal a retirar
	1 -B 2	 8 -H3
	2 -C 1	 9 -H4
	3 -D1c	 10 -B1
	4 -D1e	 11 -A25
	5 -D1d	 12 -H1a
	6 -D2b	 13 -10a
	7 -D2a	 14 -10a

MUNICÍPIO DE CONSTÂNCIA		DIVISÃO MUNICIPAL DE SERVIÇOS TÉCNICOS			
TOPÓGRAFO:		REQUERENTE:		SUBSTITUI:	
PROJECTOU:		LOCAL:		SUBSTITUIDO:	
DESENHOU:		PROJECTO:		DATA:	
VERIFICOU:		PEÇA:		DESENHO:	
ESCALAS:		1:1000		abril/maio 2024	
		CÂMARA MUNICIPAL DE CONSTÂNCIA		Nº05	
		Montalvo – Constança			
		Alteração do Sentido de Circulação de Transito em Alguns Arruamentos em Montalvo			
		Planta de Sinalização – Folha 3			

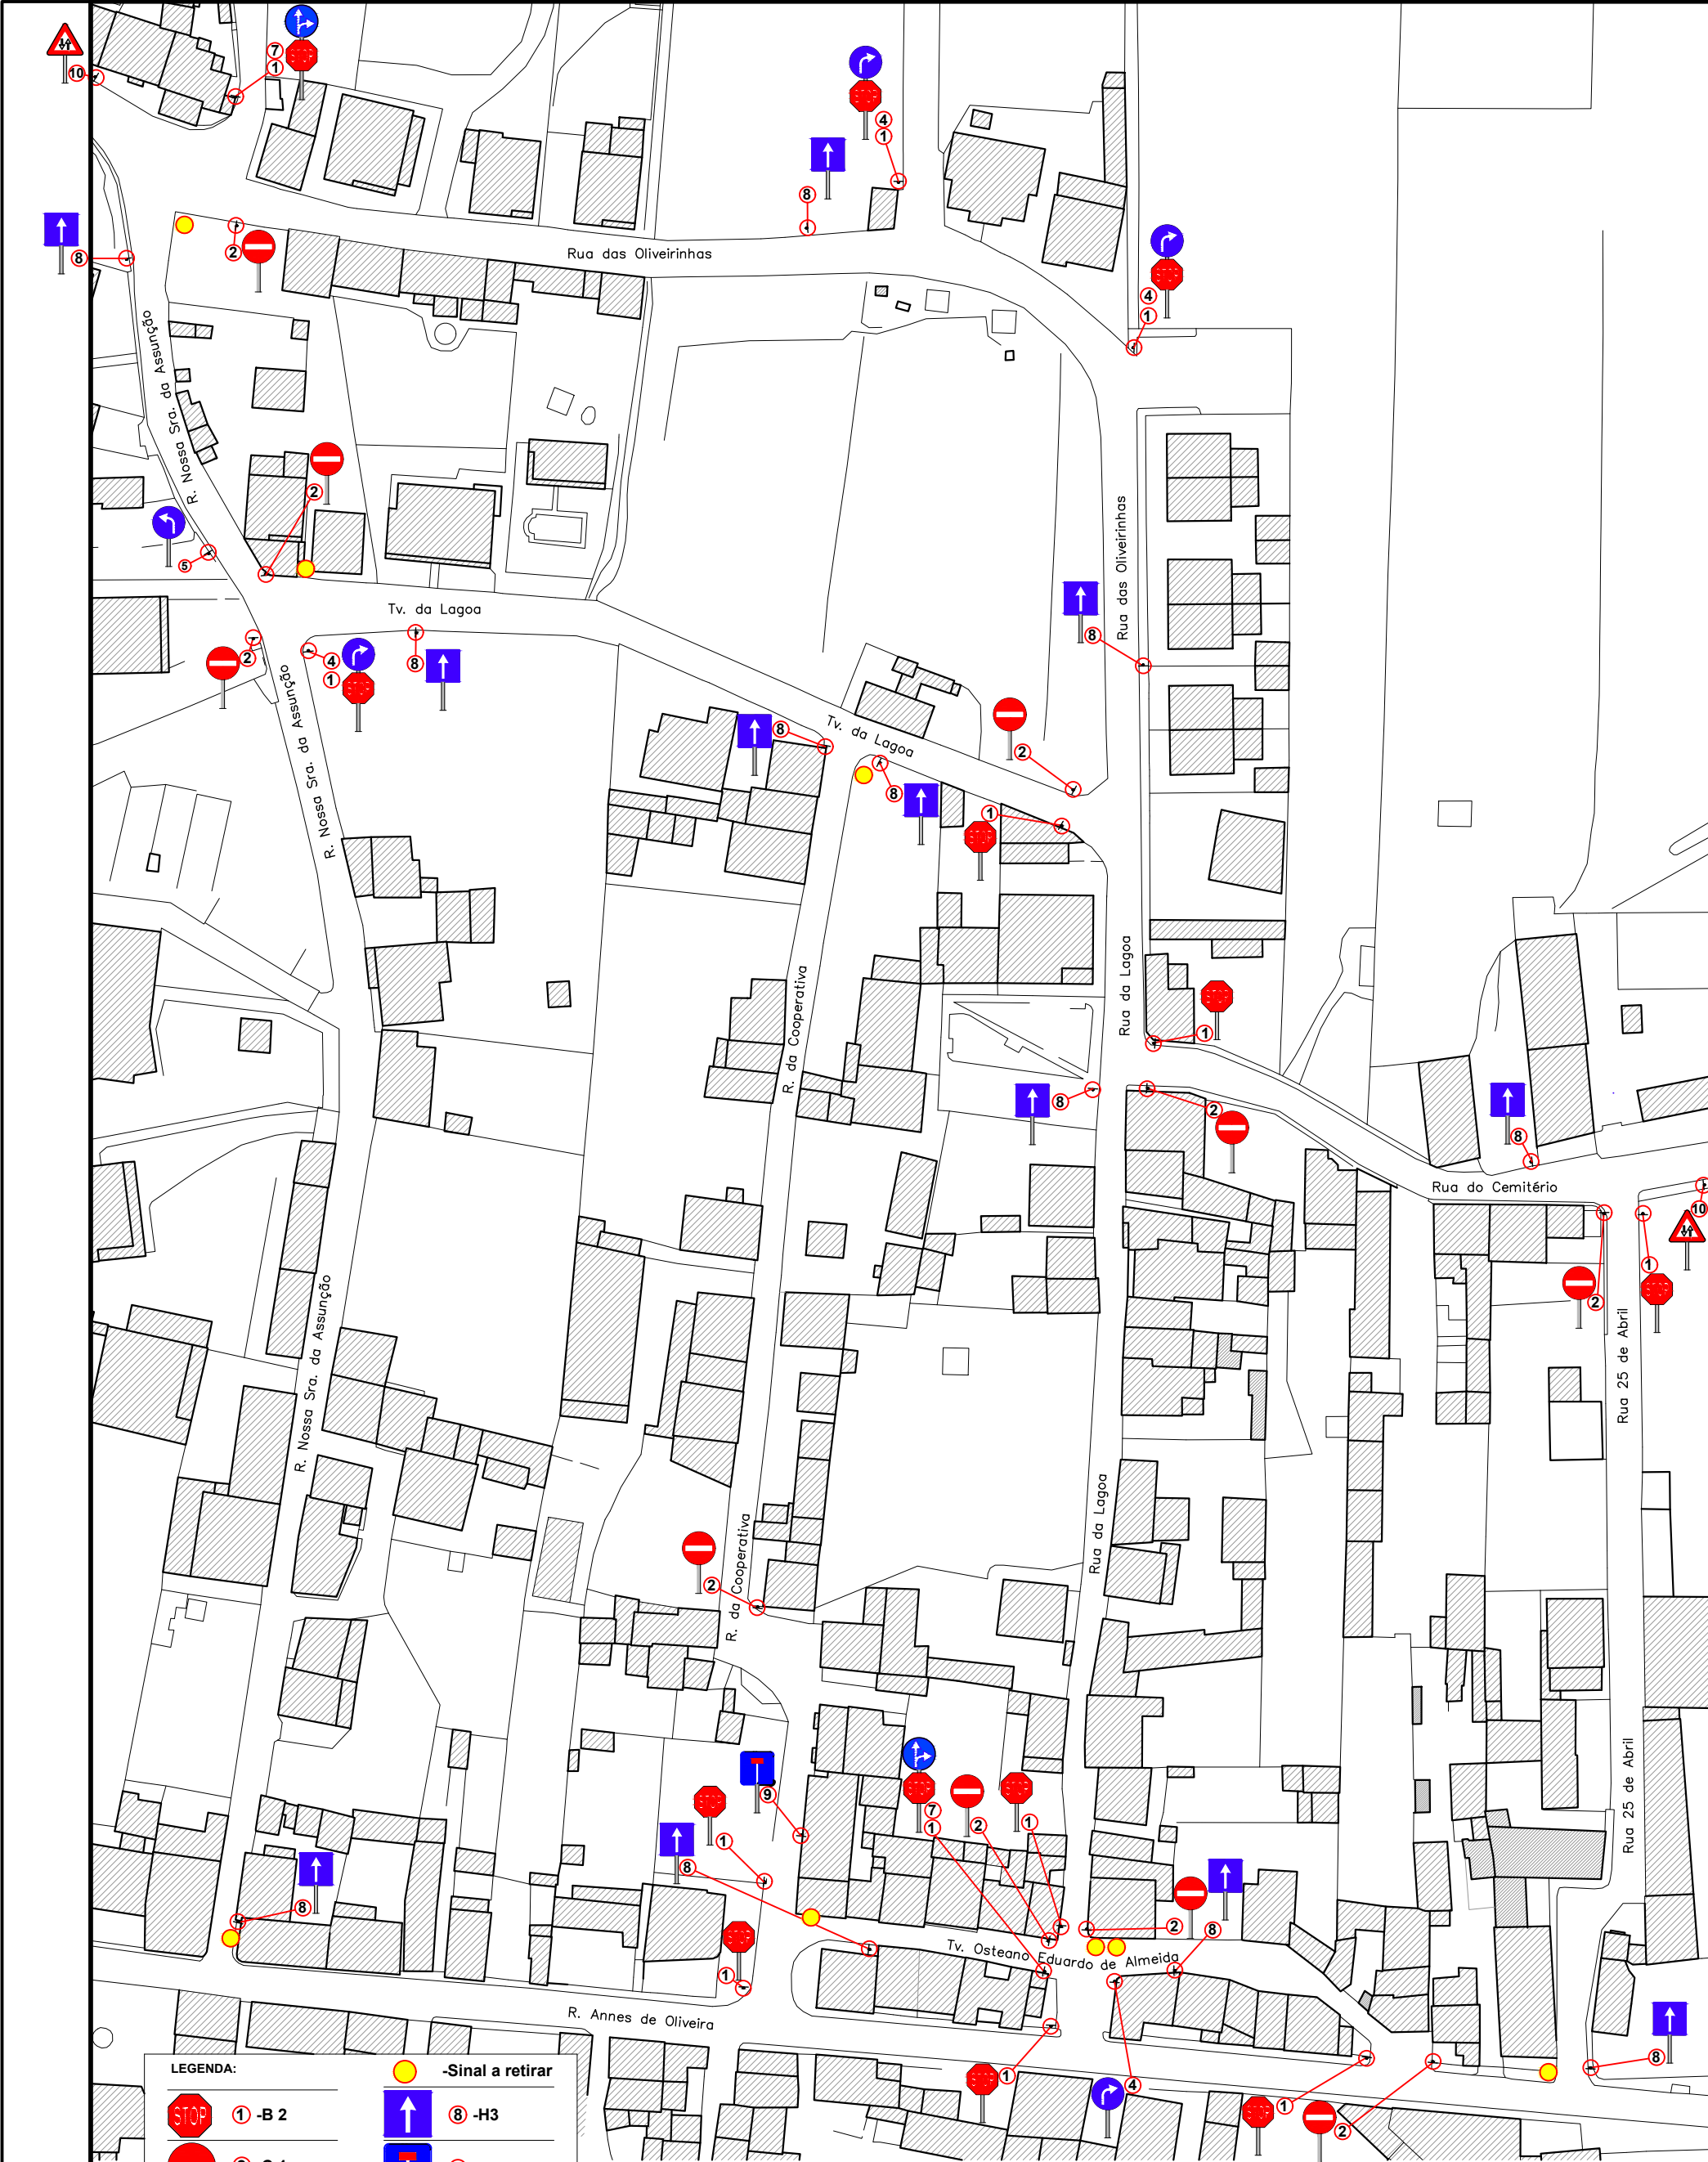

LEGENDA:

1 -B 2

2 -C 1

3 -D1c

4 -D1e

5 -D1d

6 -D2b

7 -D2a

-Sinal a retirar

8 -H3

9 -H4

10 -B1


11 -A25

12 -H1a


CARRO FUNEBRE 13 -10a

EXCEPTO A MORADORES 14 -10a


MUNICÍPIO DE CONSTÂNCIA		DIVISÃO MUNICIPAL DE SERVIÇOS TÉCNICOS			
TOPÓGRAFO:		REQUERENTE: CÂMARA MUNICIPAL DE CONSTÂNCIA		SUBSTITUI:	
PROJECTOU:		LOCAL: Montalvo – Constança		SUBSTITUIDO:	
DESENHOU:		PROJECTO: Alteração do Sentido de Circulação de Trânsito em Alguns Arruamentos em Montalvo		DATA: abril/maio 2024	
VERIFICOU:		PEÇA: Planta de Sinalização – Folha 4		DESENHO: Nº06	
ESCALAS: 1:1000					

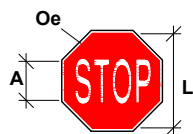

DIMENSÕES	REDUZIDO	NORMAL		GRANDE
L	60.0	70.0	90.0	115.0
Oe	1.0	2.0	2.0	5.0
A	20.0	23.3	30.0	38.3

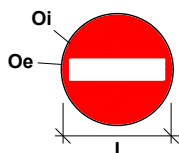

DIMENSÕES	REDUZIDO	NORMAL		GRANDE
L	60.0	70.0	90.0	115.0
Oe	1.0	2.0	2.0	5.0
Oi	6.0	7.0	9.0	11.5

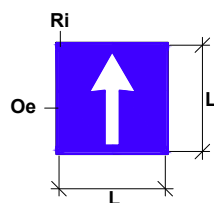


DIMENSÕES	REDUZIDO	NORMAL		GRANDE
L	60.0	70.0	90.0	115.0
Oe	1.0	2.0	2.0	5.0
Ri	4.3	5.0	6.4	8.2

Berma ou lancil

≥ 0.50

≥ 2.20

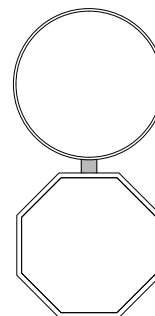

MUNICÍPIO
DE CONSTÂNCIA

DIVISÃO MUNICIPAL DE SERVIÇOS TÉCNICOS



TOPÓGRAFO :

PROJECTOU :

DESENHOU :

VERIFICOU :

ESCALAS :

REQUERENTE :

CÂMARA MUNICIPAL DE CONSTÂNCIA

LOCAL :

Montalvo – Constância

PROJECTO :

Alteração do Sentido de Circulação de Tráfego
em Alguns Arruamentos em Montalvo

PEÇA :

Pormenores – Regras

SUBSTITUI :

SUBSTITUÍDO :

DATA :

abril/maio
2024

DESENHO :

Nº07

Figura 3.1 - Colocação vertical de sinais de "código"

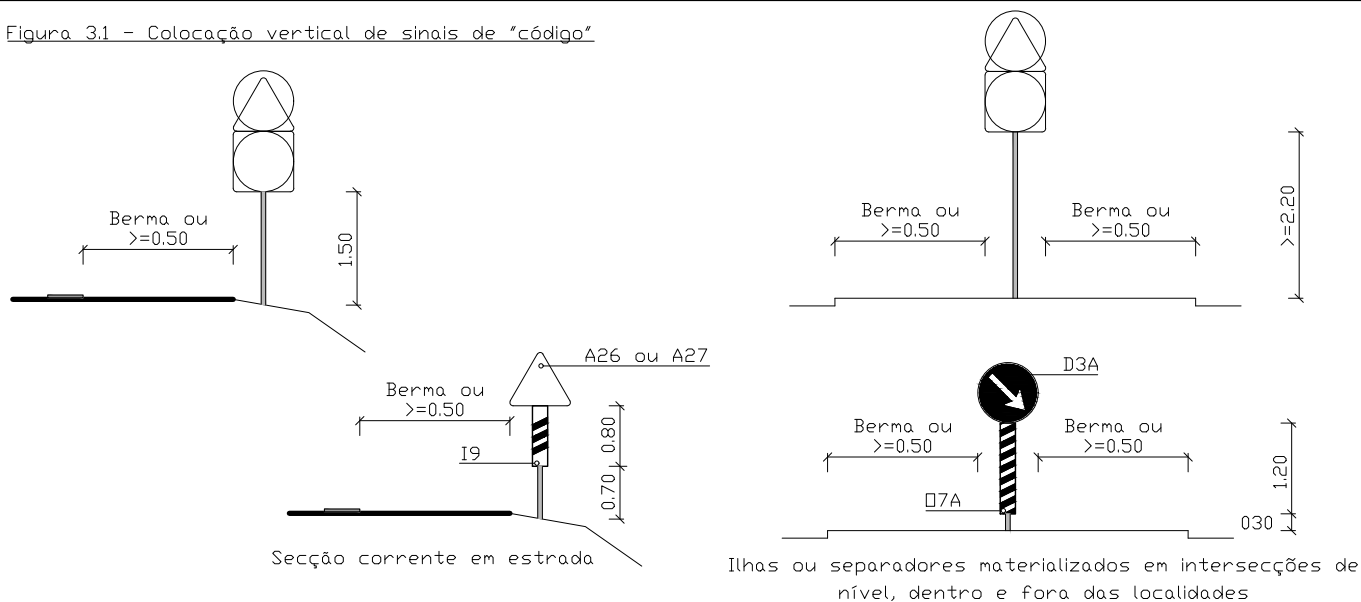


Figura 3.2 - Colocação vertical de sinais de grandes dimensões


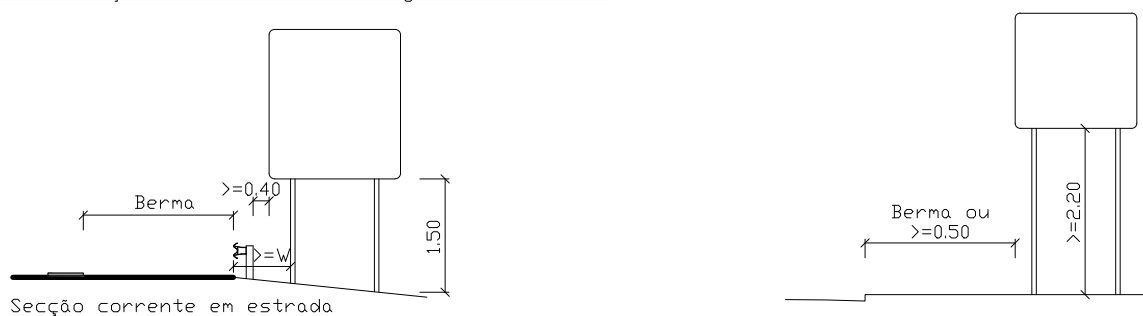


Figura 3.3 - Colocação vertical de sinais colocados por cima da via - exemplo para E1 + E2



**MUNICÍPIO
DE CONSTÂNCIA**

DIVISÃO MUNICIPAL DE SERVIÇOS TÉCNICOS

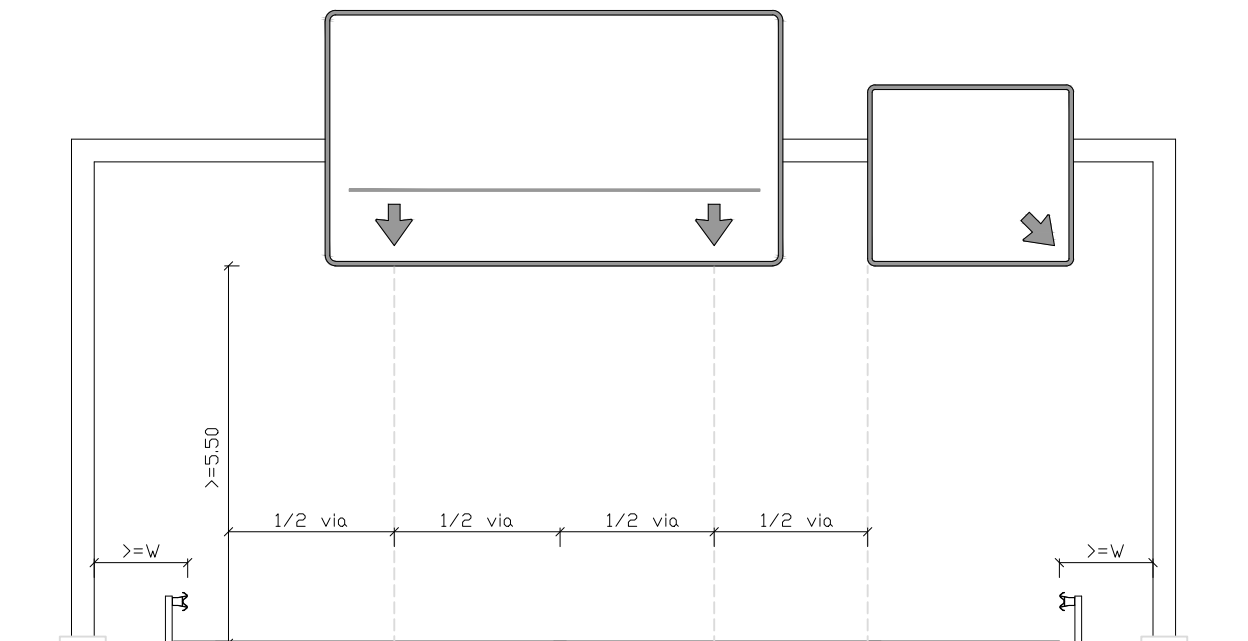

TOPÓGRAFO:

PROJECTOU:

DESENHOU:

VERIFICOU:

ESCALAS:

REQUERENTE:

CÂMARA MUNICIPAL DE CONSTÂNCIA

LOCAL:

Montalvo - Constância

PROJECTO:

Alteração do Sentido de Circulação de Transito
em Alguns Arruamentos em Montalvo

PEÇA:

Pormenores - Regras

SUBSTITUI:

SUBSTITUIDO:

DATA:

abril/maio
2024

DESENHO:

Nº08

Figura 3.4 - Colocação vertical de sinais de direcção J1 e J2 - setas de direcção




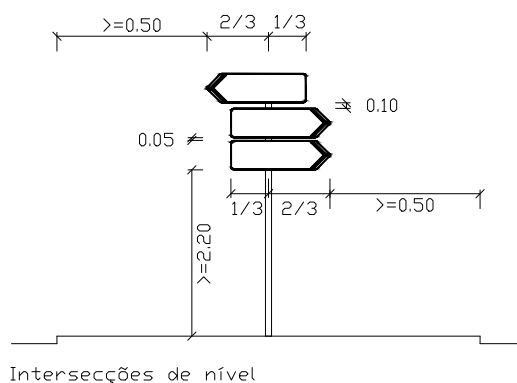


Figura 3.5 - Colocação vertical dos sinais de direcção J3 - indicação de âmbito urbano

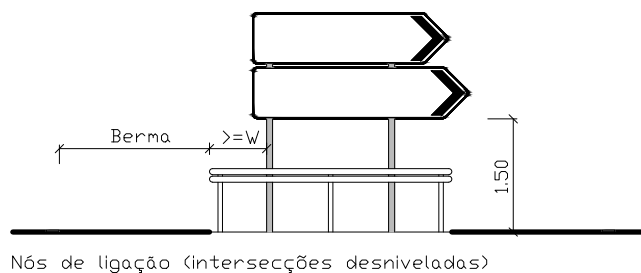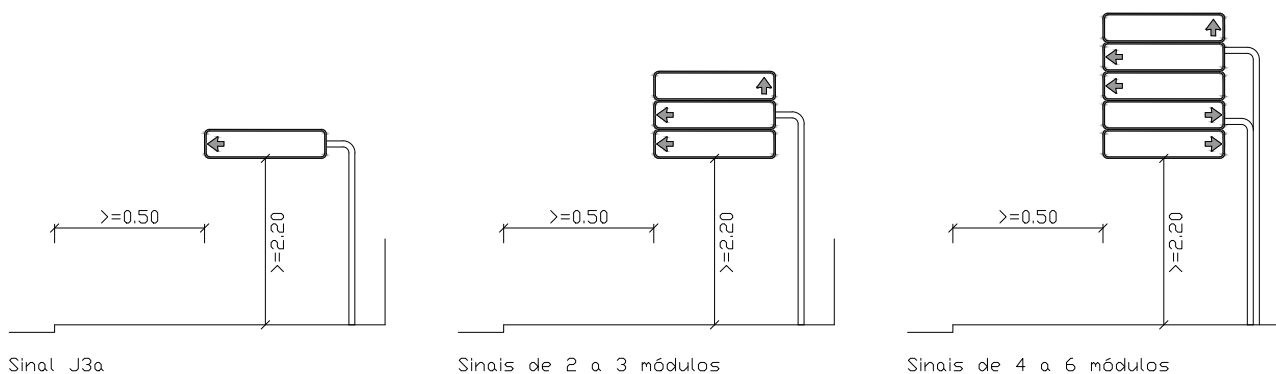

MUNICÍPIO DE CONSTÂNCIA		DIVISÃO MUNICIPAL DE SERVIÇOS TÉCNICOS			
TOPÓGRAFO : PROJECTOU : DESENHOU : VERIFICOU :		REQUERENTE : CÂMARA MUNICIPAL DE CONSTÂNCIA		SUBSTITUI : SUBSTITUÍDO :	
ESCALAS :		LOCAL : Montalvo – Constância		DATA : abril/maio 2024	
		PROJECTO : Alteração do Sentido de Circulação de Trânsito em Alguns Arruamentos em Montalvo		DESENHO : Nº09	
		PEÇA : Pormenores – Regras			

Figura 3.6 - Colocação vertical de sinais complementares

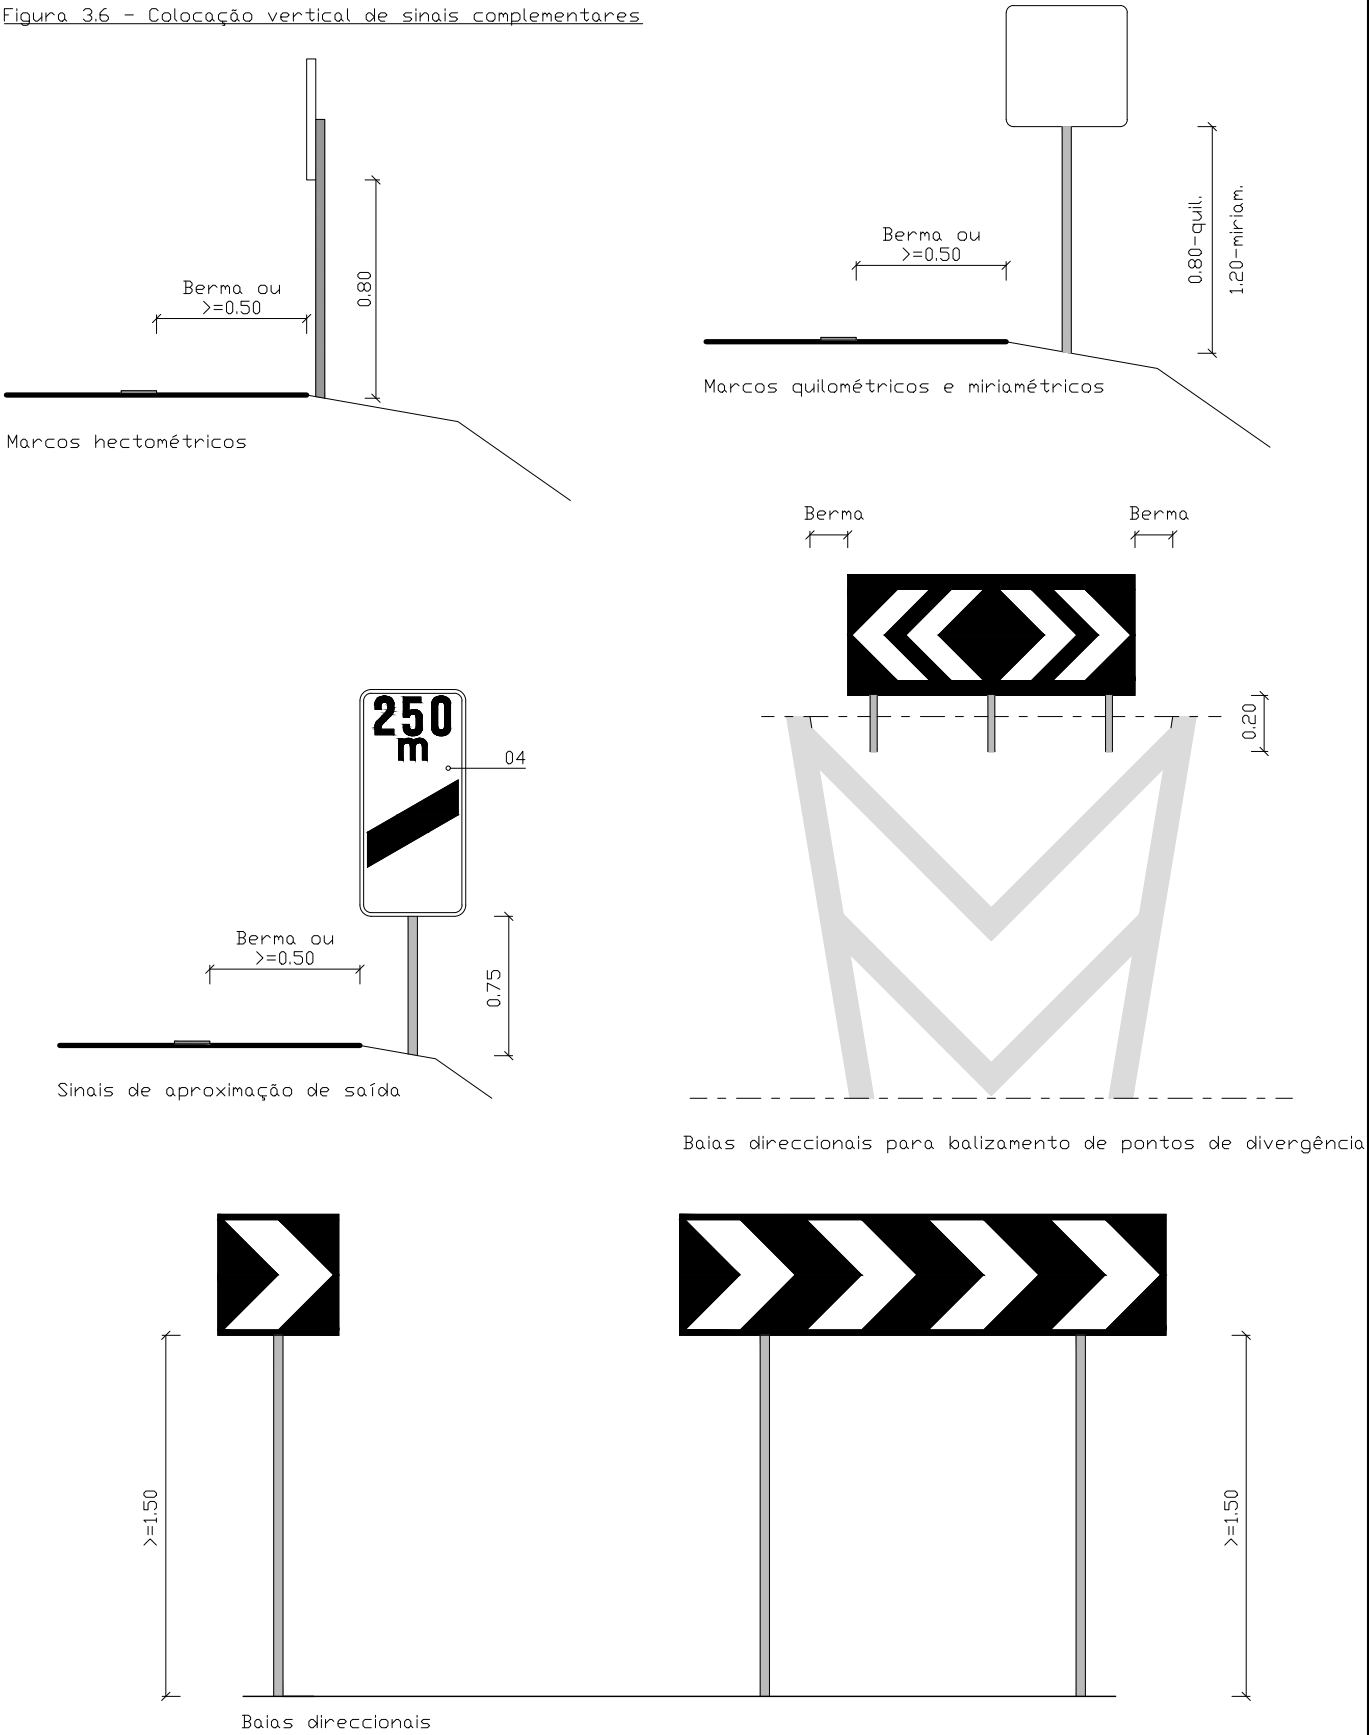


MUNICÍPIO DE CONSTÂNCIA		DIVISÃO MUNICIPAL DE SERVIÇOS TÉCNICOS			
TOPÓGRAFO:		REQUERENTE: CÂMARA MUNICIPAL DE CONSTÂNCIA		SUBSTITUI:	
PROJECTOU:		LOCAL: Montalvo – Constância		SUBSTITUIDO:	
DESENHOU:		PROJECTO: Alteração do Sentido de Circulação de Transito em Alguns Arruamentos em Montalvo		DATA: abril/maio 2024	
VERIFICOU:		PEÇA: Pormenores – Regras		DESENHO: Nº10	
ESCALAS:					

Figura 3.7 – Colocação vertical de conjuntos de setas de direcção

	Correto	Incorreto	
Nós de ligação			
Intersecções de nível			

Figura 3.8 – Exemplos de conjugação de “sinais de código” num mesmo suporte

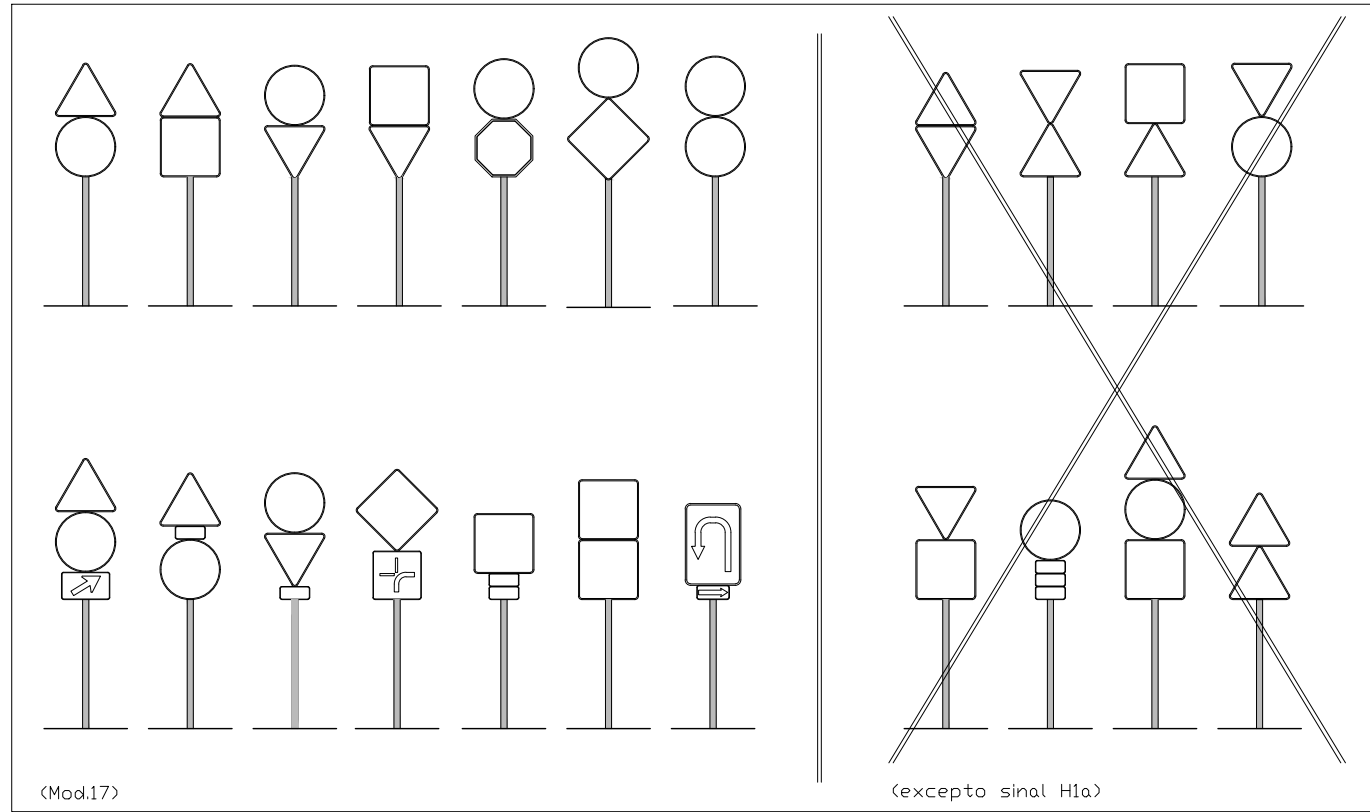

MUNICÍPIO DE CONSTÂNCIA	DIVISÃO MUNICIPAL DE SERVIÇOS TÉCNICOS	
TOPÓGRAFO : PROJECTOU : DESENHOU : VERIFICOU :	REQUERENTE : CÂMARA MUNICIPAL DE CONSTÂNCIA LOCAL : Montalvo – Constância PROJECTO : Alteração do Sentido de Circulação de Transito em Alguns Arruamentos em Montalvo PEÇA : Pormenores – Regras	SUBSTITUI : SUBSTITUIDO : DATA : abril/maio 2024 DESENHO : Nº11